


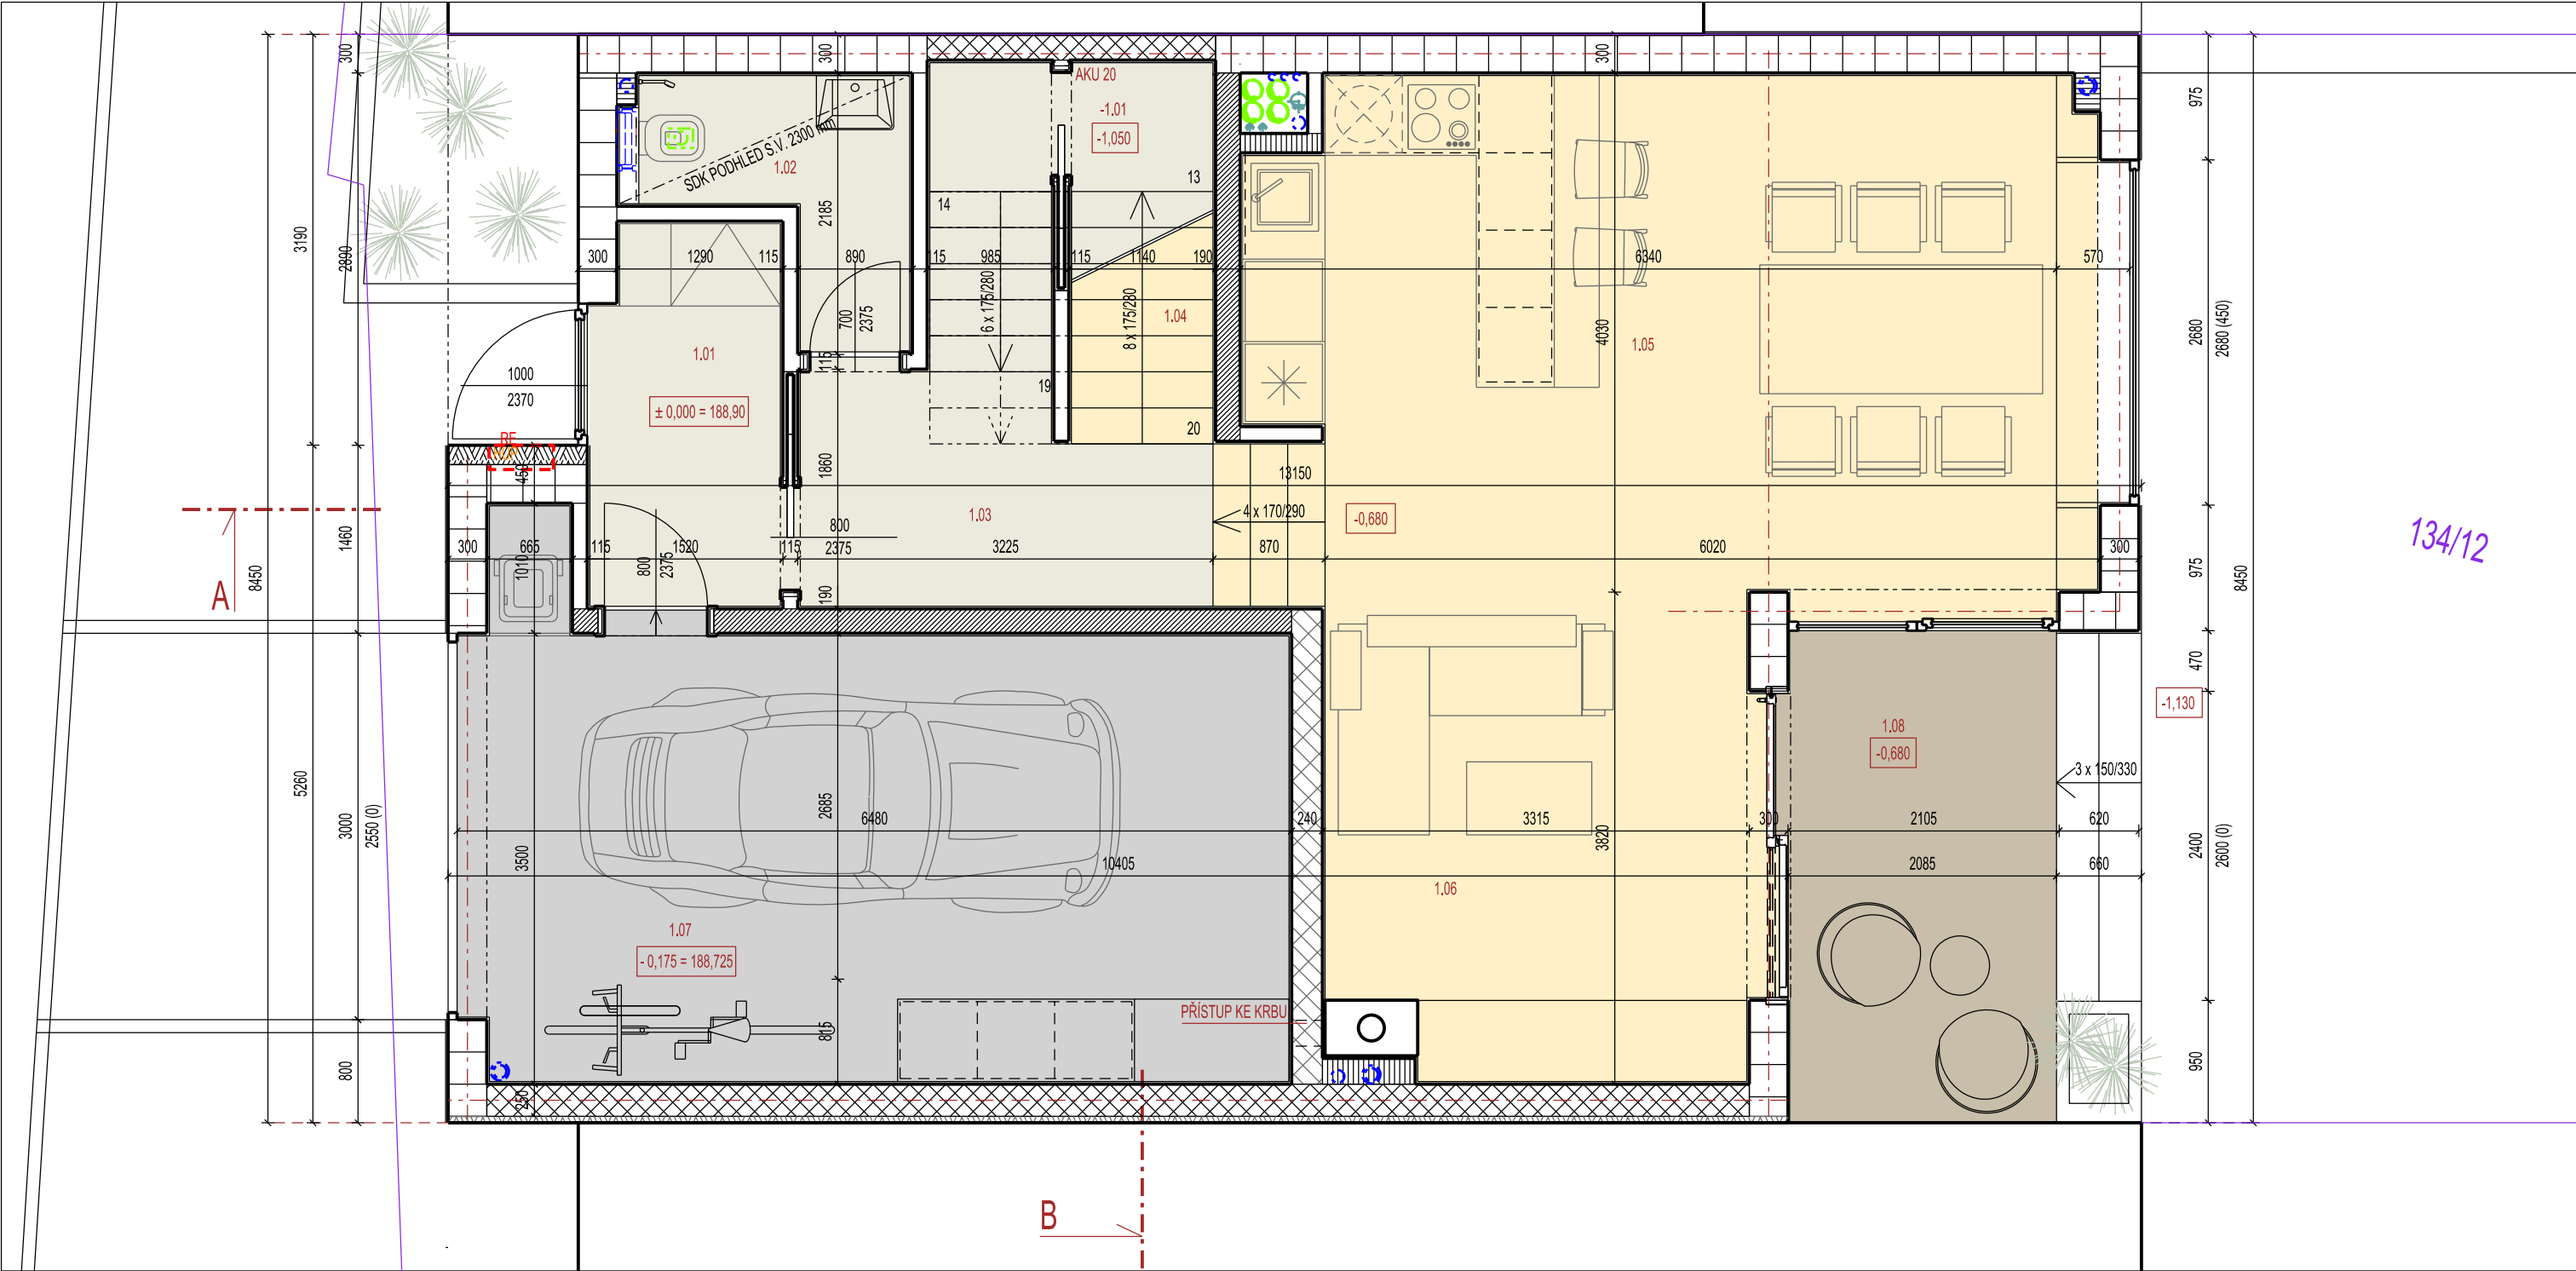


Č.M.	SPECIFIKACE MÍSTNOSTI	PLOCHA (m²)	PODLAHA	POZNÁMKA
1.01	ZÁDVEŘÍ	4,3	KERAMICKÁ DLAŽBA	ZAP. KERAM.SOKL
1.02	WC	3,1	KERAMICKÁ DLAŽBA	KERAM.OBKŁAD
1.03	CHODBA + VYROVNÁVACÍ SCHODY	6,4	KERAMICKÁ DLAŽBA / DŘEVĚNÁ PODLAHA	ZAP. KERAM.SOKL DŘEVĚNÝ SOKL
1.04	SCHODIŠTĚ	6,5	DŘEVĚNÁ PODLAHA	DŘEVĚNÝ SOKL
1.05	KUCHYNĚ S JÍDELNOU	25,7	DŘEVĚNÁ PODLAHA	DŘEVĚNÝ SOKL
1.06	OBÝVACÍ POKOJ	12,5	DŘEVĚNÁ PODLAHA	DŘEVĚNÝ SOKL
1.07	GARÁŽ	23,0	BETONOVÁ PODLAHA	
1.08	TERASA	8,0	DŘEVĚNÁ TERASOVÁ PRKNA	
PODLAŽNÍ PLOCHA 1.NP - CELKEM :		81,6 m² (s terasou 89,6 m²)		

LEGENDA MATERIÁLŮ :

- NOSNÁ OBVODOVÁ ZEĎ - POROTHERM 30 T Profi Dryfix, ZDIVO TL. 300 mm
- NOSNÁ VNITŘNÍ ZEĎ - POROTHERM 24 Profi Dryfix
- NOSNÁ VNITŘNÍ ZEĎ - POROTHERM 19 Profi Dryfix
- AKUSTICKÁ ZEĎ - POROTHERM 25 AKU Z Profi Dryfix, TL. 250 mm
- ZDIVO PŘÍČKOVEK - POROTHERM 11,5 Profi Dryfix - 115mm
- ZDIVO PŘÍZDÍVEK

- POZNÁMKY :
- ÚZEMNÍ ROZHODNUTÍ MěRaj/49/2021/Ca-7 ze dne 19.7.2021 (ZMĚNA SPOČÍVÁ VE SLOUČENÍ DOMU C A D, ZRUŠENÍ DOMU E, ARCHITEKTONICKÁ ÚPRAVA FASÁDY)
 - VŠECHNY SPECIFIKACE BUDOU UPŘESNĚNY V PROJEKTOVÉ DOKUMENTACI PRO PROVEDENÍ STAVBY
 - VŠECHNY POVRCHOVÉ ÚPRAVY A BAREVNÉ ODSTÍNY KONZULTOVAT S PROJEKTANTEM
 - VŠECHNY VIDITELNÉ KONSTRUKCE A MATERIÁLY BUDOU ODSOUHLASENY NA PŘEDLOŽENÉM VZORKU
 - VŠECHNY ROZMĚRY PŘEMĚRIT NA STAVBĚ, ODCHYLKY KONZULTOVAT S PROJEKTANTEM
 - NUTNO PROVÁDĚT PRŮBĚŽNOU KOORDINACI VŠECH PROFESÍ

PŮVODNÉ ± 0,000 = 188,70
SOUŘADICOVÝ SYSTÉM: JTSK
VÝŠKOVÝ SYSTÉM: BPV, ± 0,000 = 188,90

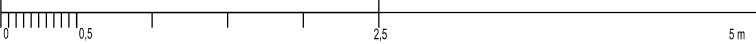

HLAVNÍ PROJEKTANT ING. ARCH. MARKÉTA VESELÁ	TENTO DOKUMENT JE DUŠEVNÍM VLASTNICTVÍM AUTORA. MARKÉTY VESELÉ JEHO VYUŽITÍ JE DÁNO SMLOUVNÍM VZTAHEM PRO TUTO KONKRÉTNÍ ZAKÁZKU. ROZMNOŽOVÁNÍ ANI PŘEDÁVÁNÍ TŘETÍM OSOBAM NENÍ DOVOLENO.		
ZODPOVĚDNÝ PROJEKTANT ING. ARCH. OLGA MARTINCOVÁ			
SPOLUPRÁCE ING. ARCH. JANA NGUYEN			
AKCE RD B - SO 01.2 NA P.Č. 134/12 V HOLASICÍCH			
KLIENT ZONE INVEST a.s., Tř. Generála Píky 2026/11, 613 00 Brno	STUPEŇ DOKUMENTACE OHLÁŠENÍ STAVBY	DATUM 07/2022	MĚŘÍTKO 1 : 50

D1.02

PŮDORYS 1.NP